

## Überblick

### kurzfristige Maßnahmen



Bebauung	Unterstützung von Gestaltungsideen
geplante Bebauung	Gehwegverweiterung als Eingangs- und Aufenthaltsraum
öffentliche Gebäude	Flächige Markierung, vorbereitende temporäre Maßnahmen für spätere bauliche Lösungen -> Ziel: Shared Space
umliegende Bebauung	Aufwertung: Vegetation lichten, Oberflächen ausbessern, Beleuchtung ergänzen
Straßenraum	vorhandene Passage
Bürgersteig	Änderung der Fahrtrichtung
	Kennzeichnung der Gasborn-Suermond-Route (Flyer und Wegweiser)


25m 50m 75m 100m

N



# Gasborn- Suermondviertel

# Sofortprogramm 2010

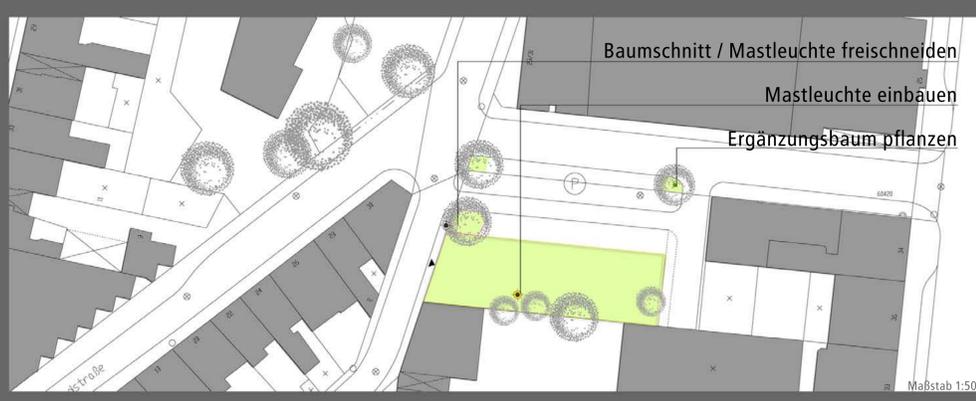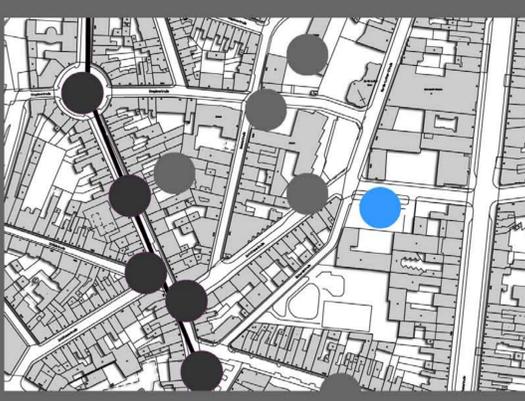

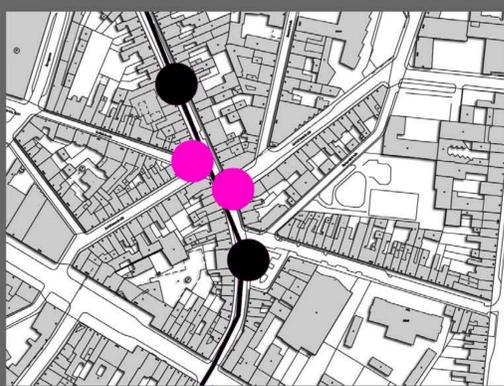

Schildplatz

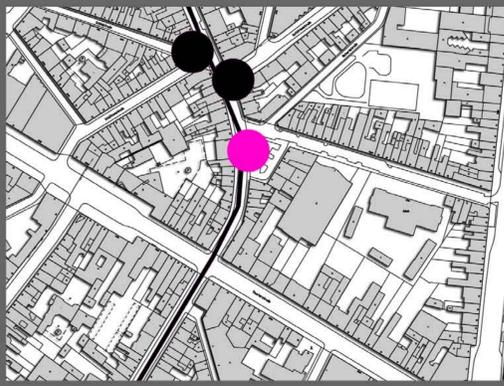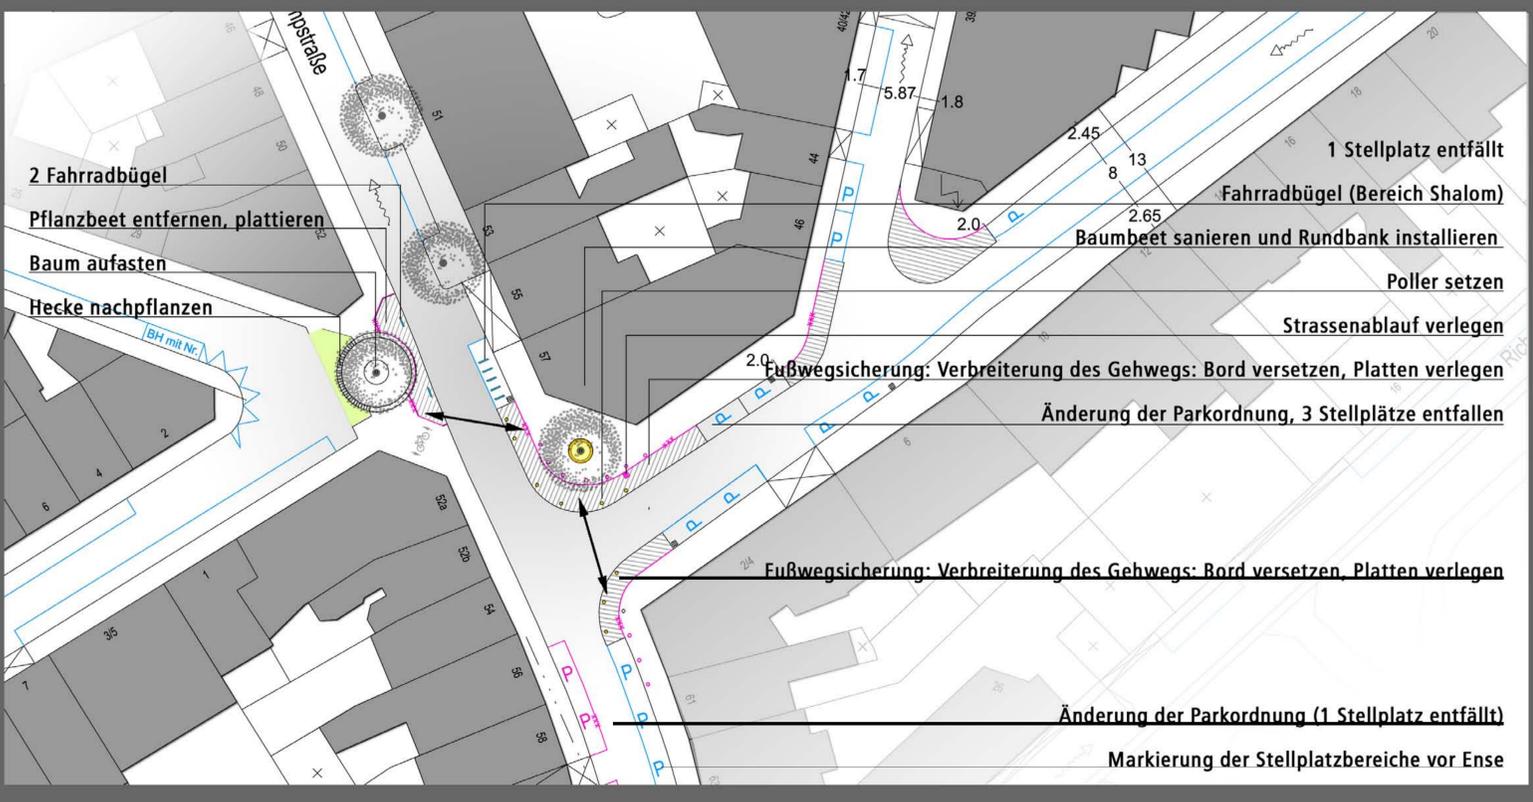

Harscampplatz





Gasborn- Suermondviertel

Sofortprogramm 2010




Richardstraße

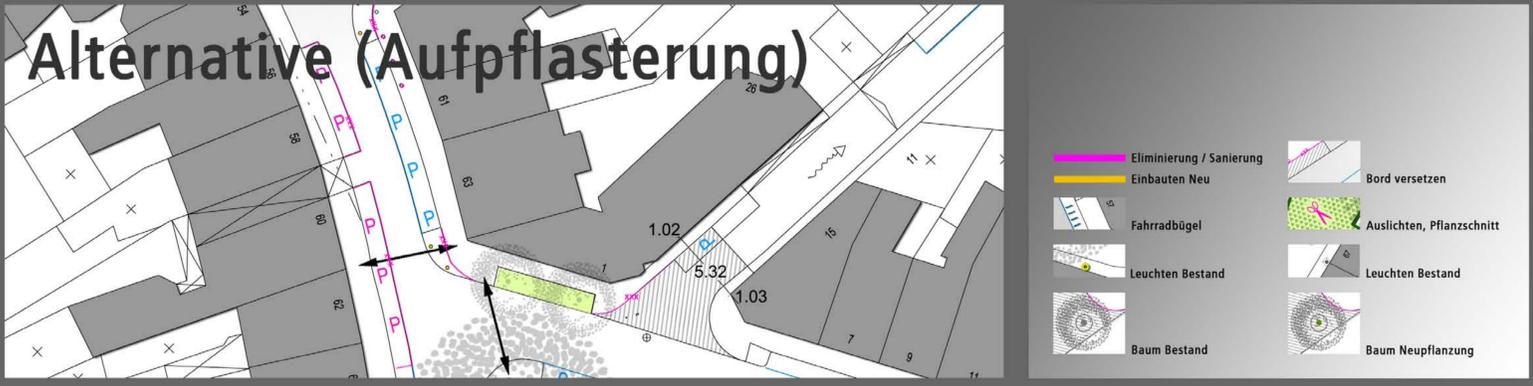

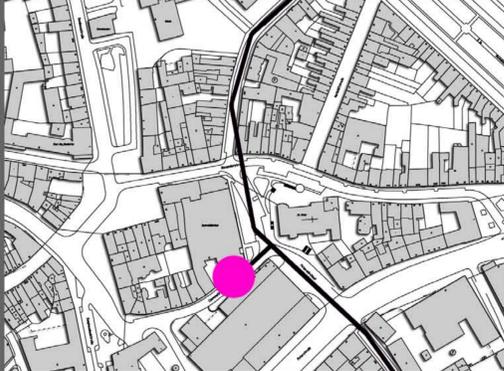

Bibliothek

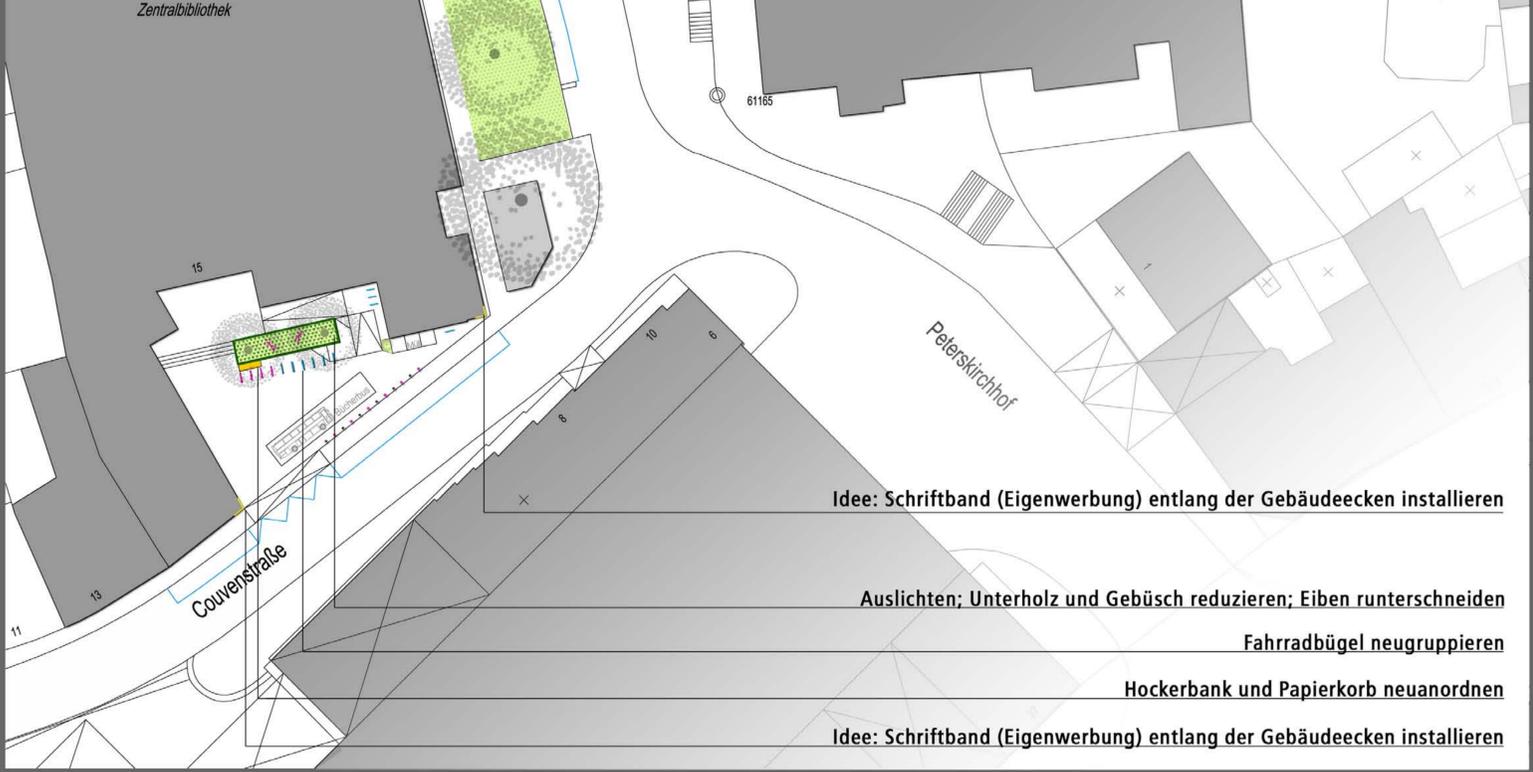


Idee: Schriftband (Eigenwerbung) entlang der Gebäudeecken installieren

Auslichten; Unterholz und Gebüsch reduzieren; Eiben runterschneiden


Fahrradbügel neugruppieren

Hockerbank und Papierkorb neuanordnen

Idee: Schriftband (Eigenwerbung) entlang der Gebäudeecken installieren

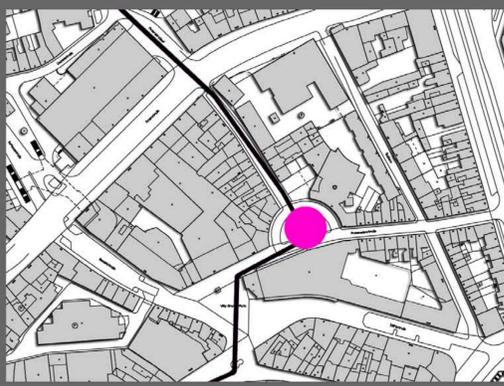

Synagogenplatz

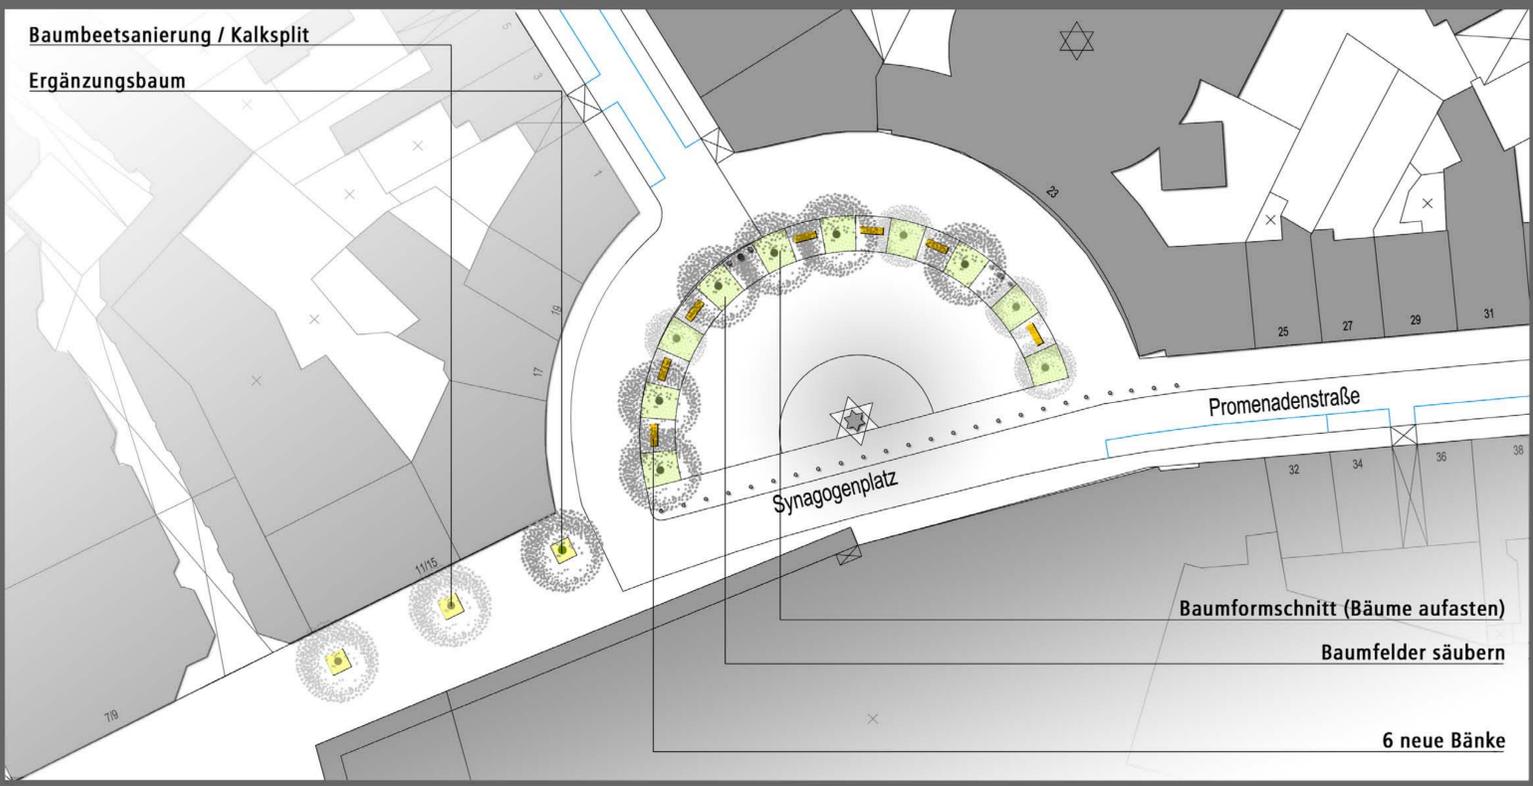


Baumbeetsanierung / Kalksplit

Ergänzungsbaum


Baumformschnitt (Bäume aufasten)

Baumfelder säubern

6 neue Bänke

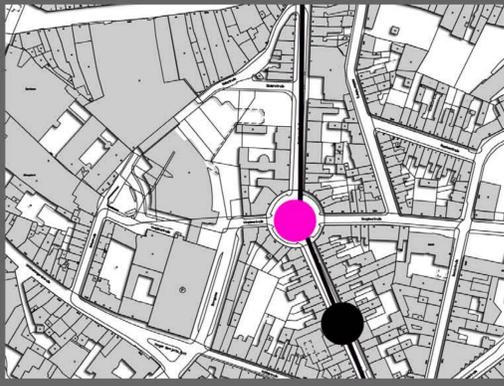

Suermondplatz

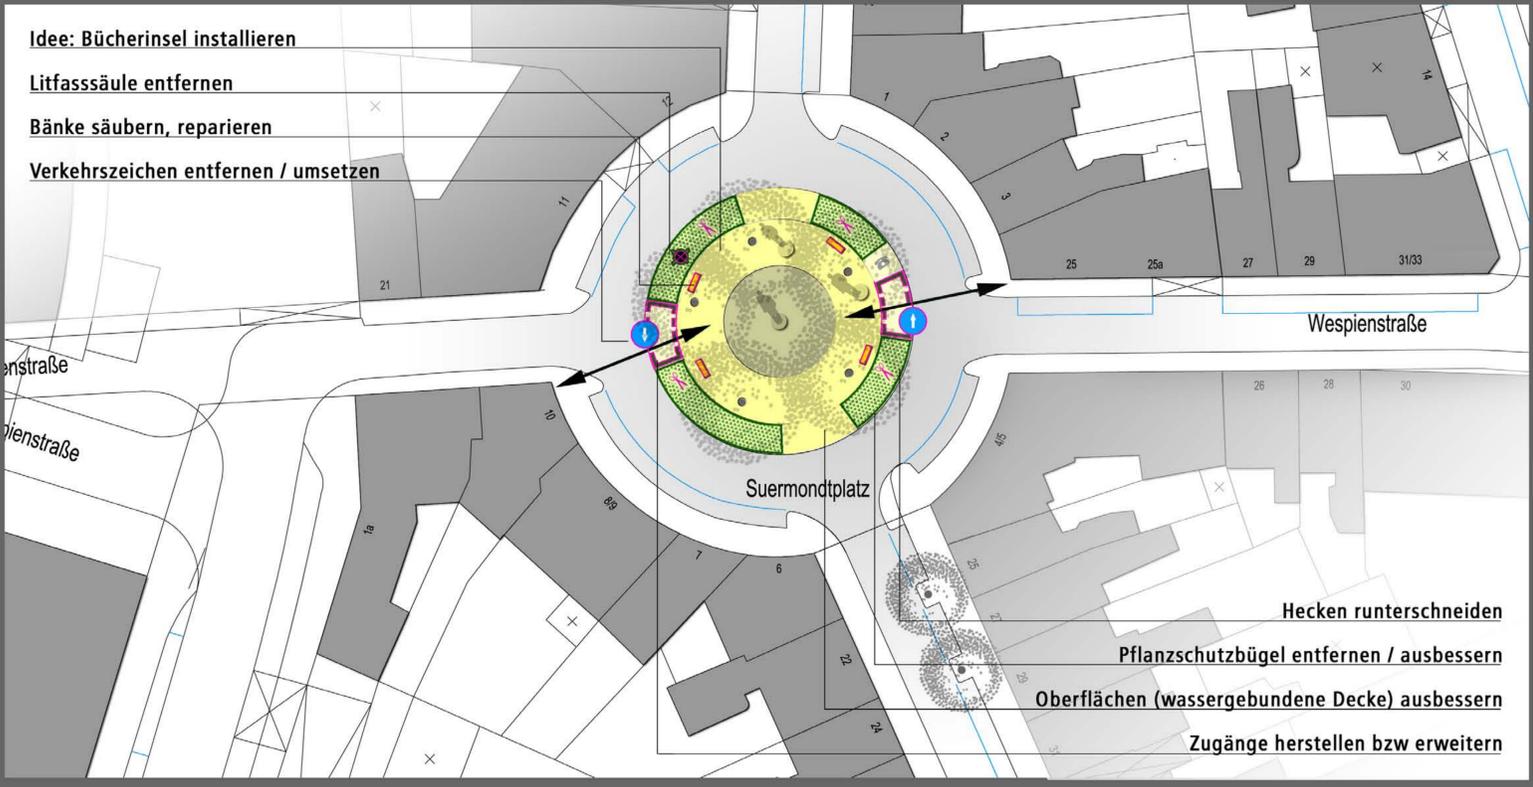

Idee: Bücherinsel installieren

Litfasssäule entfernen

Bänke säubern, reparieren

Verkehrszeichen entfernen / umsetzen

Hecken runterschneiden


Pflanzschutzbügel entfernen / ausbessern

Oberflächen (wassergebundene Decke) ausbessern


Zugänge herstellen bzw erweitern

# Gasborn- Suermondviertel

# Sofortprogramm 2010

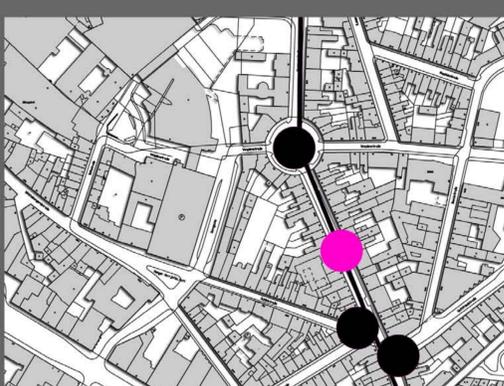

Marienschule

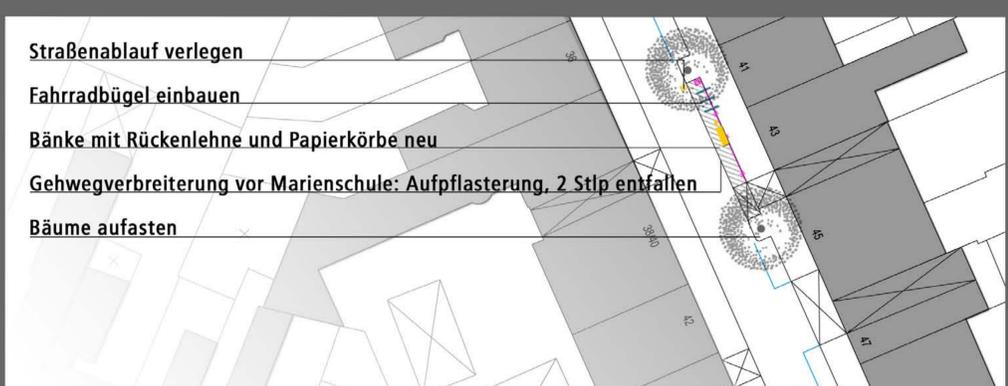

Straßenablauf verlegen

Fahrradbügel einbauen

Bänke mit Rückenlehne und Papierkörbe neu

Gehwegverbreiterung vor Marienschule: Aufpflasterung, 2 Stlp entfallen

Bäume aufasten