

**Satzung
über die förmliche Festlegung des
Sanierungsgebietes „Frankenberger Viertel“
vom 03.04.2009**

Aufgrund des § 142 des Baugesetzbuches (BauGB) in der Fassung der Bekanntmachung vom 23. September 2004 (BGBl. I S. 2414) in Verbindung mit § 7 der Gemeindeordnung für das Land Nordrhein-Westfalen in der Fassung der Bekanntmachung vom 14.07.1994 (GV. NW.S. 666/SGV NW 2023), jeweils in der derzeit gültigen Fassung hat der Rat der Stadt am 25.03.2009 folgende Satzung beschlossen:

**§ 1
Festlegung des Sanierungsgebietes**

Die genauen Grenzen des Sanierungsgebietes ergeben sich aus dem als Anlage dieser Satzung beigefügten Lageplan, der Bestandteil der Satzung ist.

Der vorgenannte Bereich erhält die Bezeichnung **„Frankenberger Viertel“** und wird hiermit förmlich als Sanierungsgebiet festgesetzt.

**§ 2
Vereinfachtes Sanierungsverfahren**

Die Anwendung der Vorschriften des dritten Abschnittes des Baugesetzbuches (§§ 152 bis 156a BauGB) wird ausgeschlossen. Aus diesem Grunde kommt die Genehmigungspflicht nach § 144 Baugesetzbuch insgesamt nicht zur Anwendung (vereinfachtes Sanierungsverfahren).

**§ 3
In-Kraft-Treten**

Diese Satzung tritt am Tage nach der Bekanntmachung in Kraft.


Vorstehende Satzung wird hiermit öffentlich bekannt gemacht.

Es wird darauf hingewiesen, dass eine Verletzung von Verfahrens- und Formvorschriften der Gemeindeordnung für das Land NRW und des Baugesetzbuches beim Zustandekommen dieser Satzung nach Ablauf eines Jahres seit dieser Bekanntmachung nicht mehr geltend gemacht werden kann, es sei denn,

- a) eine vorgeschriebene Genehmigung fehlt,
- b) diese Satzung ist nicht ordnungsgemäß öffentlich bekannt gemacht worden,
- c) der Oberbürgermeister hat den Ratsbeschluss vorher beanstandet oder
- d) der Form- oder Verfahrensmangel ist gegenüber der Stadt Aachen vorher gerügt und dabei die verletzte Rechtsvorschrift und die Tatsache bezeichnet worden, die den Mangel ergibt.

Aachen, den 03.04.2009

(Dr. Jürgen Linden)
Oberbürgermeister

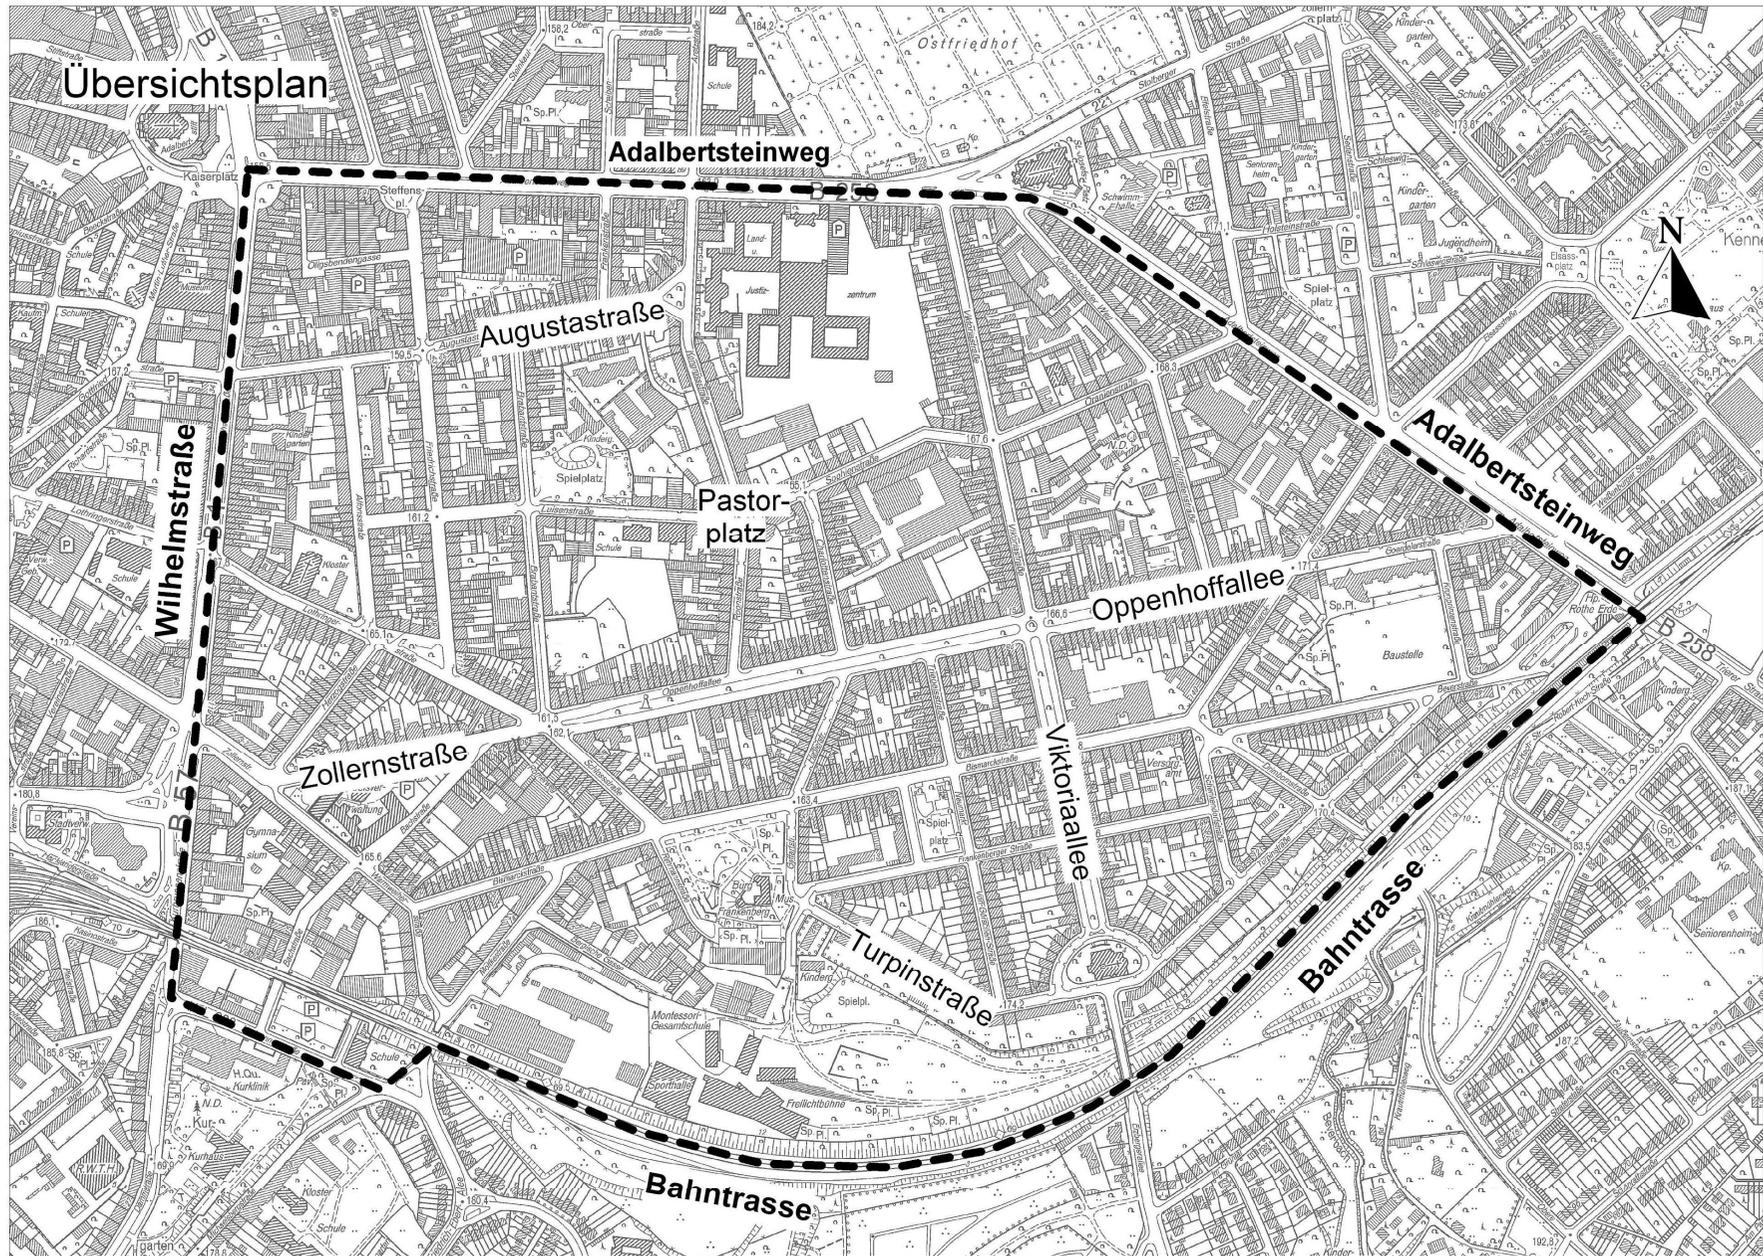

Dieser Plan ist Bestandteil der Satzung über die förmliche Festlegung des Sanierungsgebietes „Frankenberger Viertel“ vom 03.04.2009