


P:\11 Strassenbau\_Projekte\Projekte\2020\_013\_Foersterstrasse\4 Plaene\08 Ausfuehrung\01 CAD\2020\_013\_D.dgn

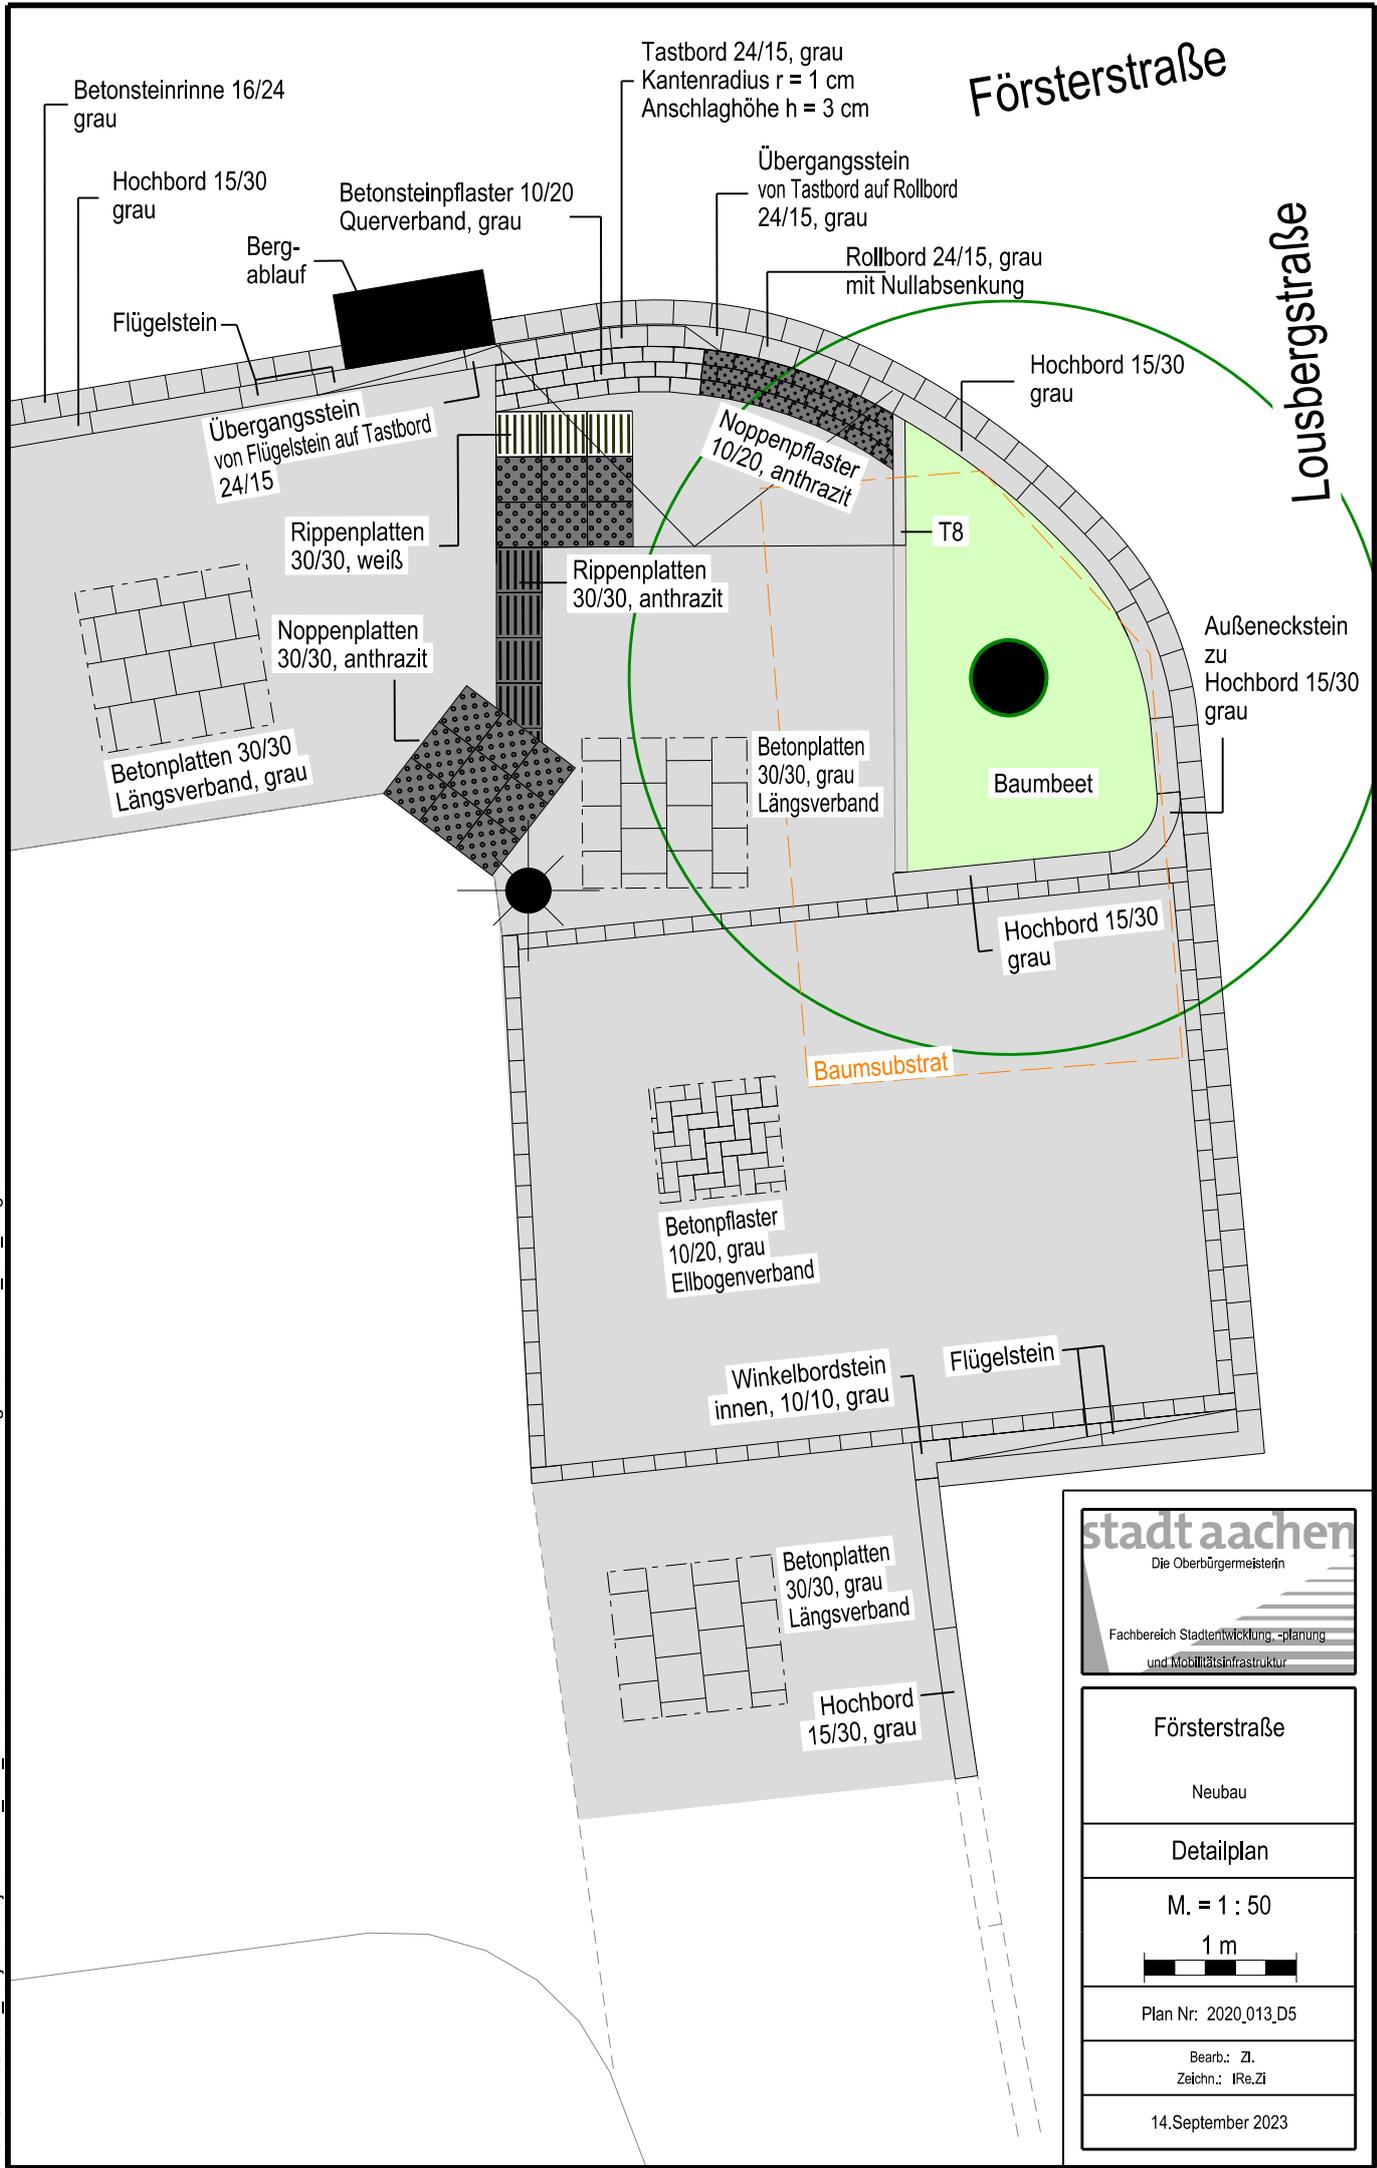

Försterstraße

Lousbergstraße

**stadt aachen**  
Die Oberbürgermeisterin  
Fachbereich Stadtentwicklung, -planung  
und Mobilitätsinfrastruktur

Försterstraße
Neubau
Detailplan
M. = 1 : 50
1 m
Plan Nr.: 2020_013_D5
Bearb.: ZI Zeichn.: IRe.ZI
14. September 2023