


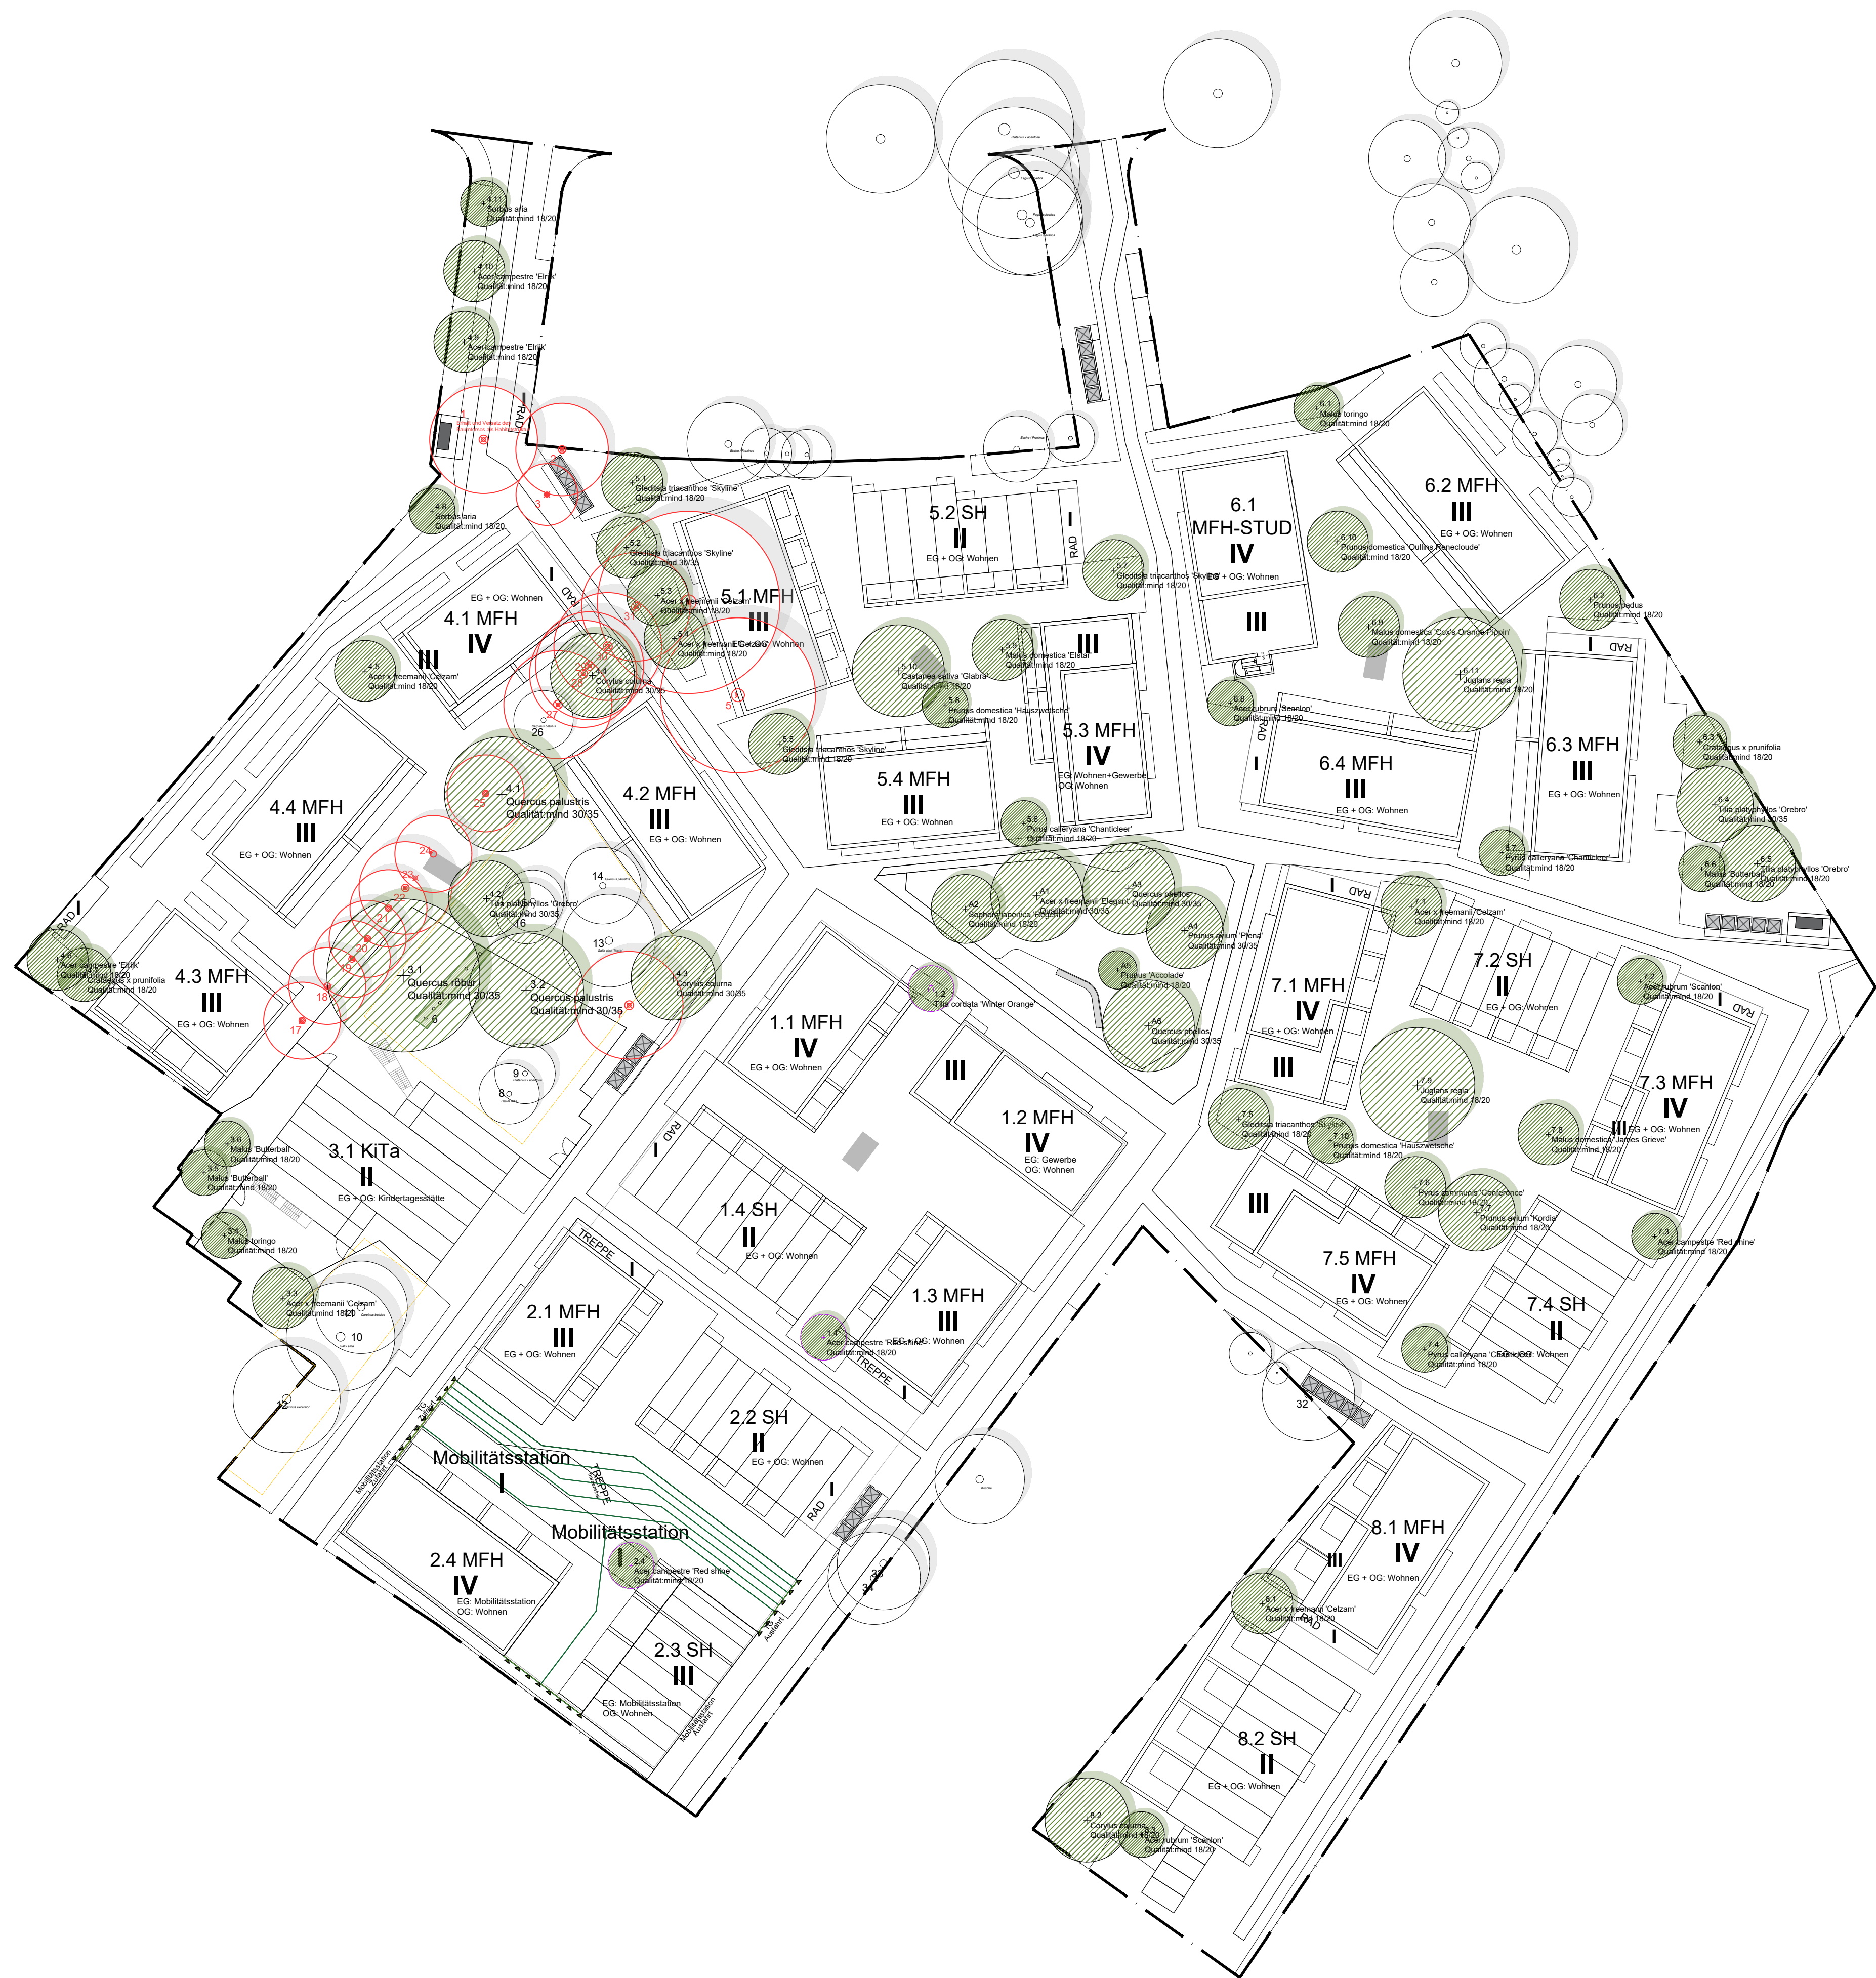

Bestandsbäume mit Habitatstruktur sind wenn möglich zu erhalten.			
1	Esche	Fraxinus excelsior	entfällt
2	Esche	Fraxinus excelsior	entfällt
3	Esche	Fraxinus excelsior	entfällt
4	Weide	Salix alba	entfällt
5	Esche	Fraxinus excelsior	entfällt
6	Robluche	Fagus sylvatica	Rückschnitt Hecke
7	Weide	Salix alba	entfällt
8	Birke	Betula alba	erhält
9	Pflaume	Prunus x ecorfolia	erhält
10	Weide	Salix alba	erhält
11	Hainbuche	Carpinus betulus	erhält
12	Esche	Fraxinus excelsior	erhält
13	Trauerweide	Salix alba 'Tristis'	erhält
14	Sumpfeiche	Quercus palustris	erhält
15	Weide	Salix alba	erhält
16	Weide	Salix alba	erhält
17	Esche	Fraxinus excelsior	entfällt
18	Esche	Fraxinus excelsior	entfällt
19	Esche	Fraxinus excelsior	entfällt
20	Esche	Fraxinus excelsior	entfällt
21	Esche	Fraxinus excelsior	entfällt
22	Esche	Fraxinus excelsior	entfällt
23	Esche	Fraxinus excelsior	entfällt
24	Esche	Fraxinus excelsior	entfällt
25	Esche	Fraxinus excelsior	entfällt
26	Hainbuche	Carpinus betulus	erhält
27	Hainbuche	Carpinus betulus	entfällt
28	Hainbuche	Carpinus betulus	entfällt
29	Hainbuche	Carpinus betulus	entfällt
30	Hainbuche	Carpinus betulus	entfällt
31	Hainbuche	Carpinus betulus	entfällt
32	Birke	Betula alba	erhält
33	Birke	Betula alba	erhält
34	Birke	Betula alba	erhält

LEGENDE	
	Baum - Neupflanzung
	Bestandsbaum - Erhalt
	Bestandsbaum - entfällt

Ersatzpflanzungen			
Anger			
A1	Freemani-Ahorn 'Elegant'	Acer x freemani 'Elegant'	min. 30/35
A2	Schmuckbaum 'Regent'	Sophora japonica 'Regent'	min. 18/20
A3	Weiden-Eiche	Quercus phellos	min. 30/35
A4	Gefüllte Vogel-Kirsche	Prunus avium 'Plena'	min. 30/35
A5	Japanische Zierkirsche 'Accolade'	Prunus 'Accolade'	min. 18/20
A6	Weiden-Eiche	Quercus phellos	min. 30/35
Hof 1			
1.2	Winterlinde 'Winter Orange'	Tilia cordata 'Winter Orange'	min. 18/20
1.4	Feld-Ahorn 'Red Shine'	Acer campestre 'Red shine'	min. 18/20
Hof 2			
2.4	Feld-Ahorn 'Red Shine'	Acer campestre 'Red shine'	min. 18/20
Hof 3			
3.1	Deutsche Eiche	Quercus robur	min. 30/35
3.2	Sumpfeiche	Quercus palustris	min. 30/35
3.3	Freemani-Ahorn 'Celzam'	Acer x freemani 'Celzam'	min. 18/20
3.4	Kleinfruchtiger Zierapfel	Malus toringo	min. 18/20
3.5	Zierapfel 'Butterball'	Malus 'Butterball'	min. 18/20
3.6	Zierapfel 'Butterball'	Malus 'Butterball'	min. 18/20
Hof 4			
4.1	Sumpfeiche	Quercus palustris	min. 30/35
4.2	Großblättrige Sommerlinde 'Orebro'	Tilia platyphyllos 'Orebro'	min. 30/35
4.3	Baumhasel	Corylus colurna	min. 30/35
4.4	Baumhasel	Corylus colurna	min. 30/35
4.5	Freemani-Ahorn 'Celzam'	Acer x freemani 'Celzam'	min. 18/20
4.6	Feld-Ahorn 'Elsrijk'	Acer campestre 'Elsrijk'	min. 18/20
4.7	Pflaumenblättriger Weißdorn	Crataegus x prunifolia	min. 18/20
4.8	Mehlbeere	Sorbus aria	min. 18/20
4.9	Feld-Ahorn 'Elsrijk'	Acer campestre 'Elsrijk'	min. 18/20
4.10	Feld-Ahorn 'Elsrijk'	Acer campestre 'Elsrijk'	min. 18/20
4.11	Mehlbeere	Sorbus aria	min. 18/20
Hof 5			
5.1	Dornenlose Gleditschie	Gleditsia triacanthos 'Skyline'	min. 18/20
5.2	Dornenlose Gleditschie	Gleditsia triacanthos 'Skyline'	min. 30/35
5.3	Freemani-Ahorn 'Celzam'	Acer x freemani 'Celzam'	min. 18/20
5.4	Freemani-Ahorn 'Celzam'	Acer x freemani 'Celzam'	min. 18/20
5.5	Dornenlose Gleditschie	Gleditsia triacanthos 'Skyline'	min. 18/20
5.6	Chinesische Wildbirne	Pyrus calleryana 'Chanticleer'	min. 18/20
5.7	Dornenlose Gleditschie	Gleditsia triacanthos 'Skyline'	min. 18/20
5.8	Zwetsche 'Hauszwetsche'	Prunus domestica 'Hauszwetsche'	min. 18/20
5.9	Aplebaum 'Elstar'	Malus domestica 'Elstar'	min. 18/20
5.10	Edelkastanie 'Glabra'	Castanea sativa 'Glabra'	min. 18/20
Hof 6			
6.1	Kleinfruchtiger Zierapfel	Malus toringo	min. 18/20
6.2	Trauben-Kirsche	Prunus padus	min. 18/20
6.3	Pflaumenblättriger Weißdorn	Crataegus x prunifolia	min. 18/20
6.4	Großblättrige Sommerlinde 'Orebro'	Tilia platyphyllos 'Orebro'	min. 30/35
6.5	Großblättrige Sommerlinde 'Orebro'	Tilia platyphyllos 'Orebro'	min. 18/20
6.6	Zierapfel 'Butterball'	Malus 'Butterball'	min. 18/20
6.7	Chinesische Wildbirne	Pyrus calleryana 'Chanticleer'	min. 18/20
6.8	Rot-Ahorn 'Scanlon'	Acer rubrum 'Scanlon'	min. 18/20
6.9	Aplebaum 'Cox's Orange Pippin'	Malus domestica 'Cox's Orange Pippin'	min. 18/20
6.10	Pflaume 'Oullins Renedoude'	Prunus domestica 'Oullins Renedoude'	min. 18/20
6.11	Gemeine Walnuss	Juglans regia	min. 18/20
Hof 7			
7.1	Freemani-Ahorn 'Celzam'	Acer x freemani 'Celzam'	min. 18/20
7.2	Rot-Ahorn 'Scanlon'	Acer rubrum 'Scanlon'	min. 18/20
7.3	Feld-Ahorn 'Red shine'	Acer campestre 'Red shine'	min. 18/20
7.4	Chinesische Wildbirne	Pyrus calleryana 'Chanticleer'	min. 18/20
7.5	Dornenlose Gleditschie	Gleditsia triacanthos 'Skyline'	min. 18/20
7.6	Birne 'Conference'	Pyrus communis 'Conference'	min. 18/20
7.7	Süßkirsche 'Kordia'	Prunus avium 'Kordia'	min. 18/20
7.8	Aplebaum 'James Grieve'	Malus domestica 'James Grieve'	min. 18/20
7.9	Gemeine Walnuss	Juglans regia	min. 18/20
7.10	Zwetsche 'Hauszwetsche'	Prunus domestica 'Hauszwetsche'	min. 18/20
Hof 8			
8.1	Freemani-Ahorn 'Celzam'	Acer x freemani 'Celzam'	min. 18/20
8.2	Baumhasel	Corylus colurna	min. 18/20
8.3	Rot-Ahorn 'Scanlon'	Acer rubrum 'Scanlon'	min. 18/20



Grauenhoferweg Baumbilanzplan

projektnummer:	fase:	status:	schaal:
1422.00	VO	CONCEPT	1:500
tekeningnummer:	datum:	formaat:	blad:
PLN_11-A1(Baumbilanzplan)	10.09.2024	A1	1/1