
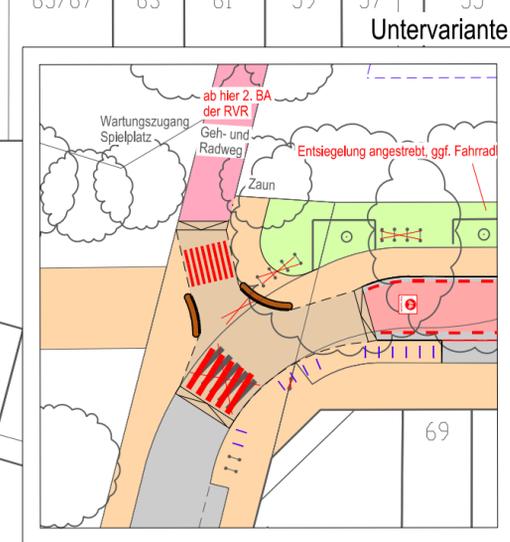




Variante 1

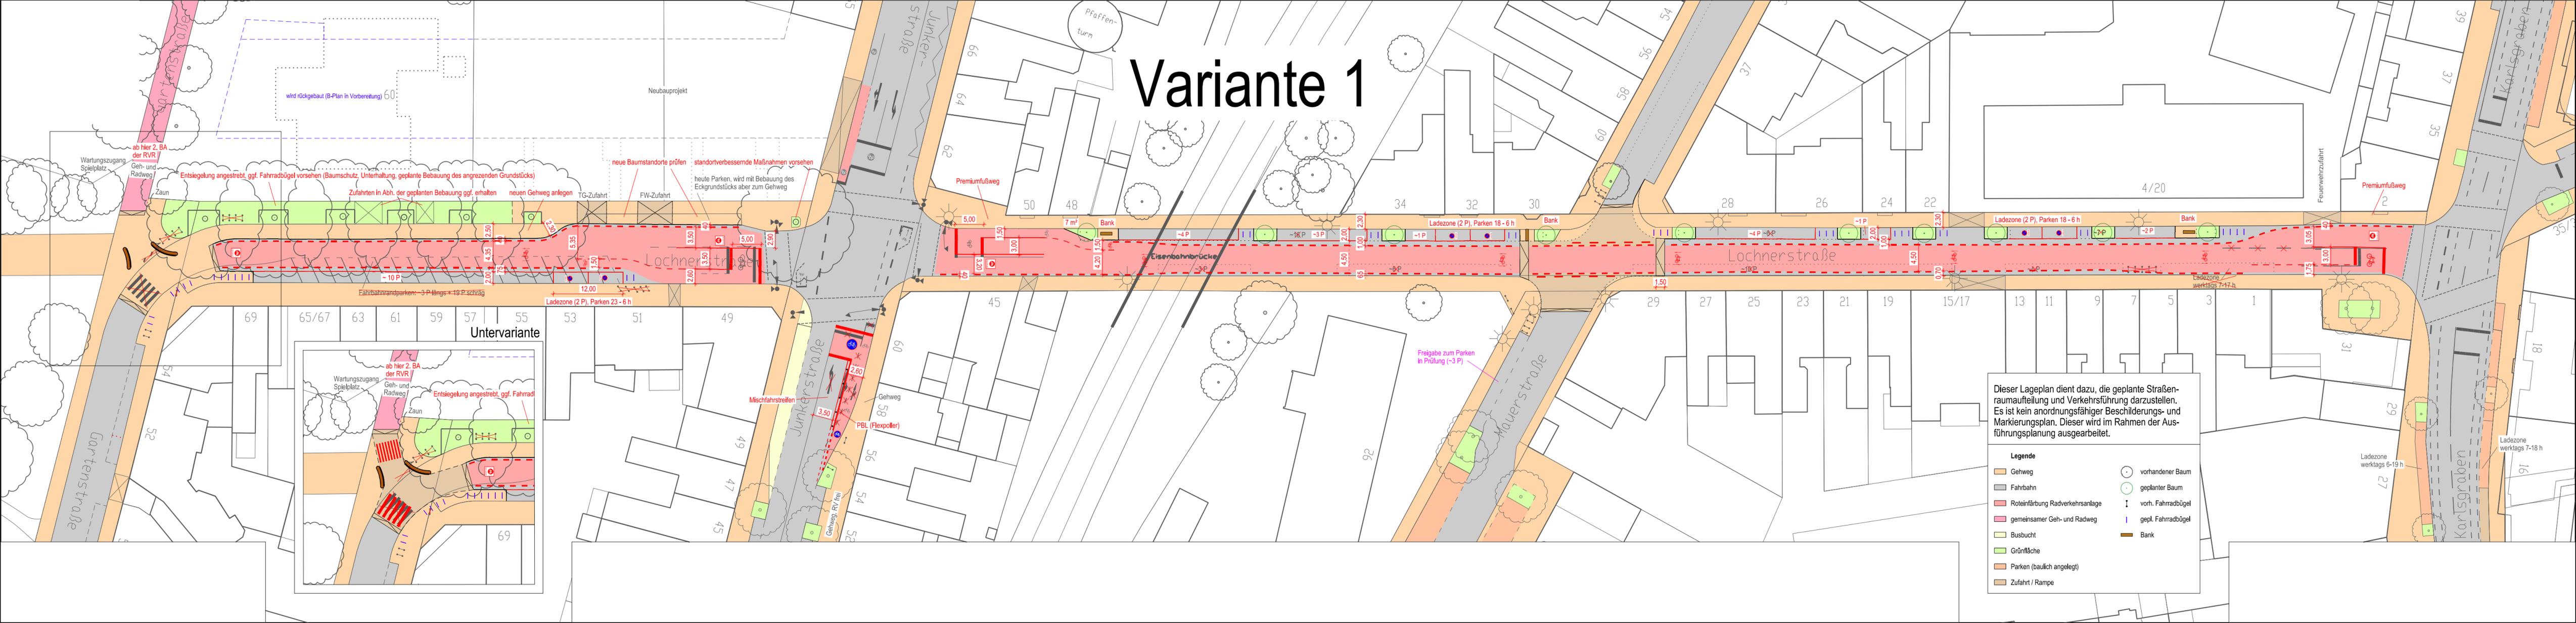

Dieser Lageplan dient dazu, die geplante Straßenraumaufteilung und Verkehrsführung darzustellen. Es ist kein anordnungsfähiger Beschilderungs- und Markierungsplan. Dieser wird im Rahmen der Ausführungsplanung ausgearbeitet.

Legende			
	Gehweg		vorhandener Baum
	Fahrbahn		geplanter Baum
	Roleinfärbung Radverkehrsanlage		vorh. Fahrradbügel
	gemeinsamer Geh- und Radweg		gepl. Fahrradbügel
	Busbucht		Bank
	Grünfläche		
	Parken (baulich angelegt)		
	Zufahrt / Rampe		



Variante 2

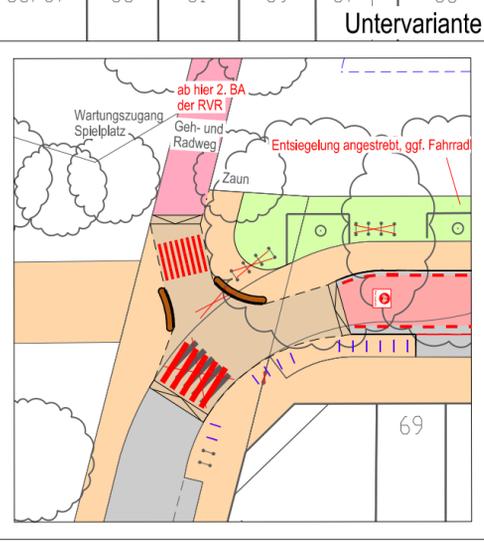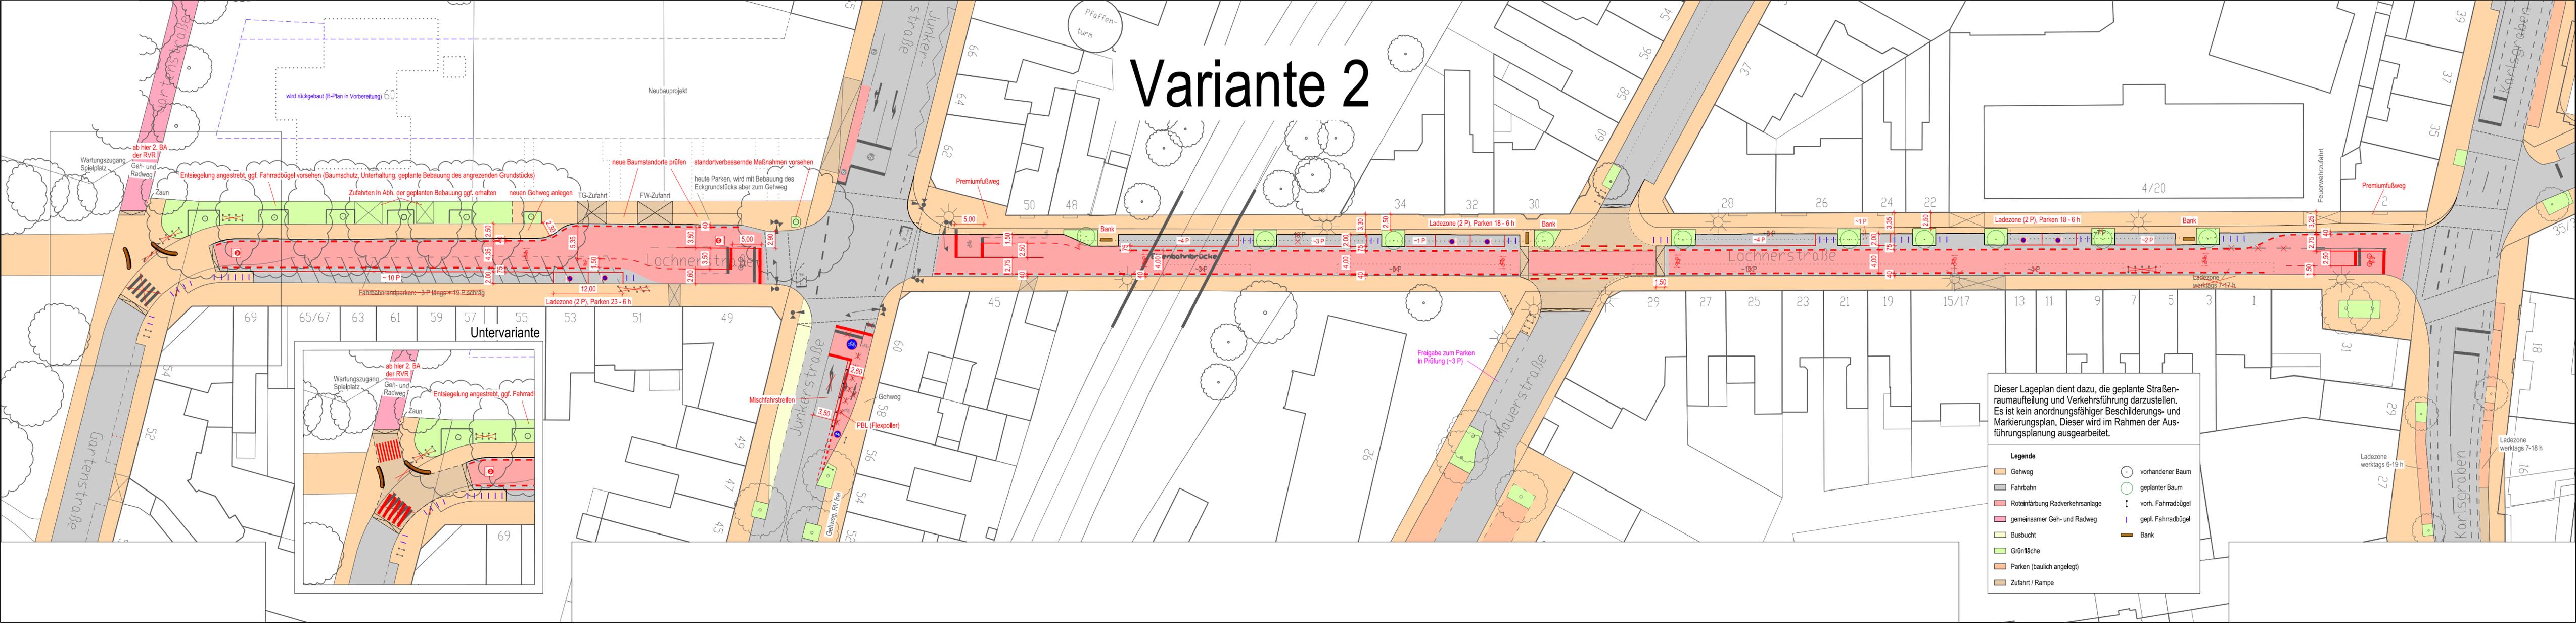

Dieser Lageplan dient dazu, die geplante Straßenraumaufteilung und Verkehrsführung darzustellen. Es ist kein anordnungsfähiger Beschilderungs- und Markierungsplan. Dieser wird im Rahmen der Ausführungsplanung ausgearbeitet.

Legende	
	Gehweg
	Fahrbahn
	Roleinfärbung Radverkehrsanlage
	gemeinsamer Geh- und Radweg
	Busbucht
	Grünfläche
	Parken (baulich angelegt)
	Zufahrt / Rampe
	vorhandener Baum
	geplanter Baum
	vorh. Fahrradbügel
	gepl. Fahrradbügel
	Bank

Variante 3

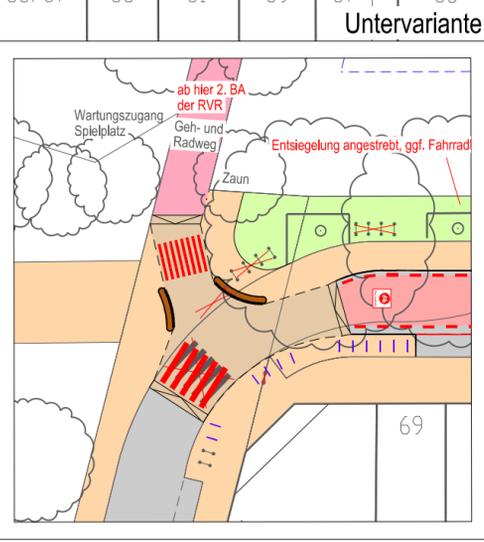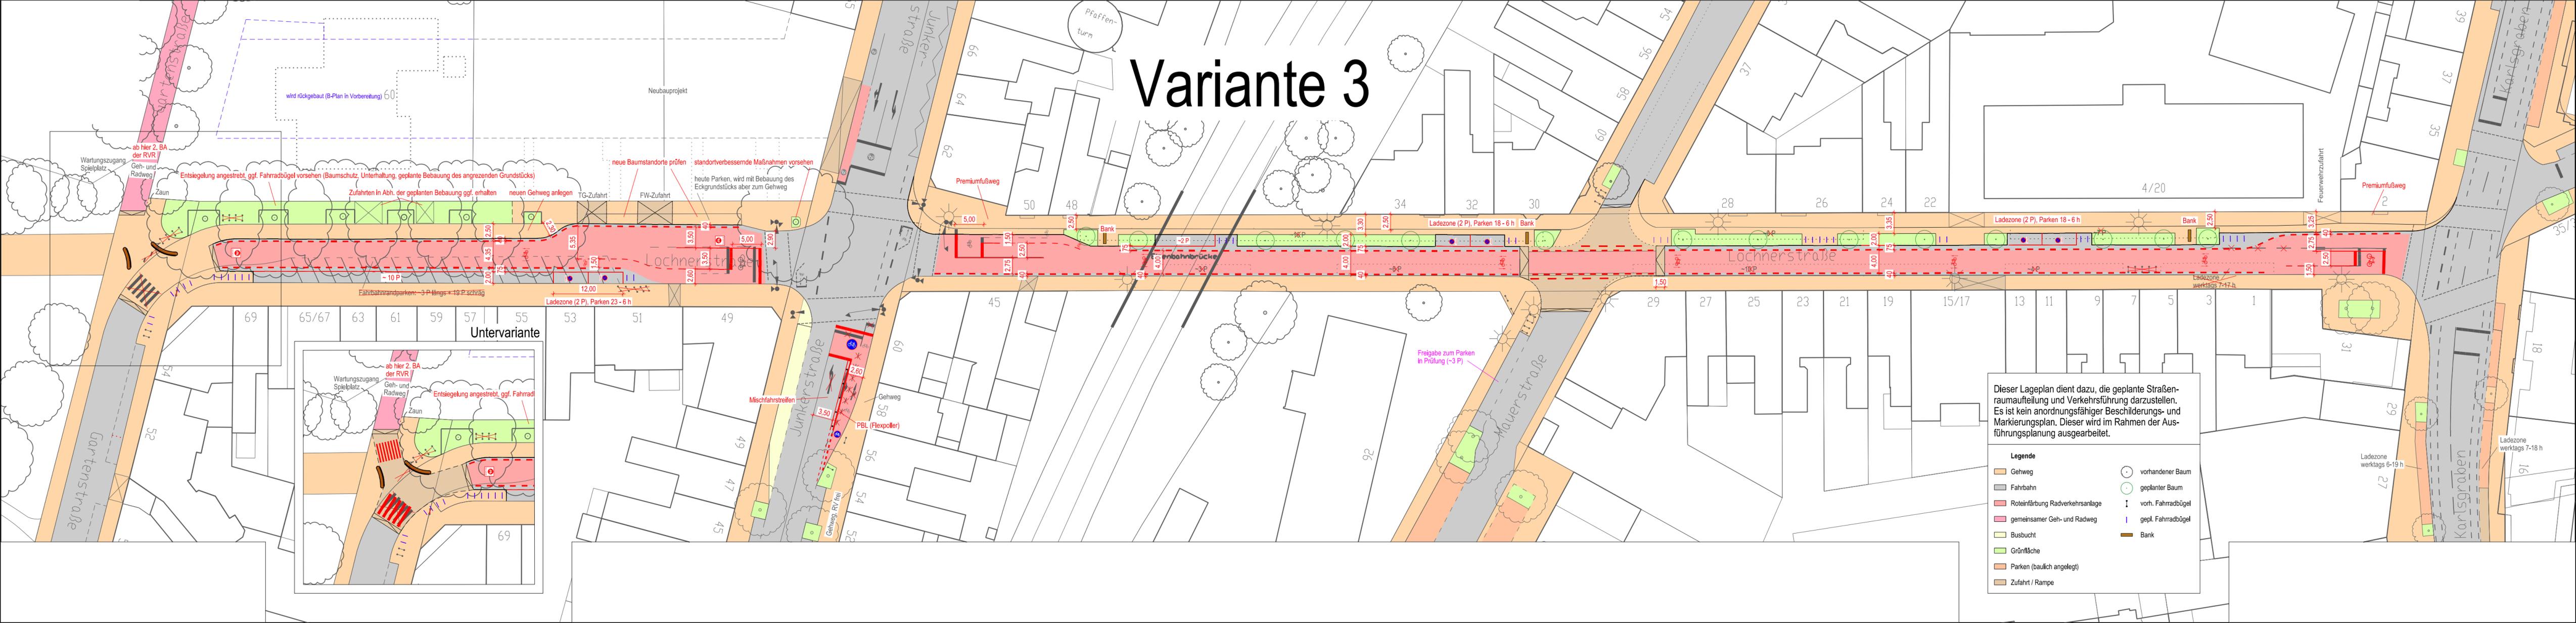

Dieser Lageplan dient dazu, die geplante Straßenraumaufteilung und Verkehrsführung darzustellen. Es ist kein anordnungsfähiger Beschilderungs- und Markierungsplan. Dieser wird im Rahmen der Ausführungsplanung ausgearbeitet.

Legende			
	Gehweg		vorhandener Baum
	Fahrbahn		geplanter Baum
	Roleinfärbung Radverkehrsanlage		vorh. Fahrradbügel
	gemeinsamer Geh- und Radweg		gepl. Fahrradbügel
	Busbucht		Bank
	Grünfläche		
	Parken (baulich angelegt)		
	Zufahrt / Rampe		